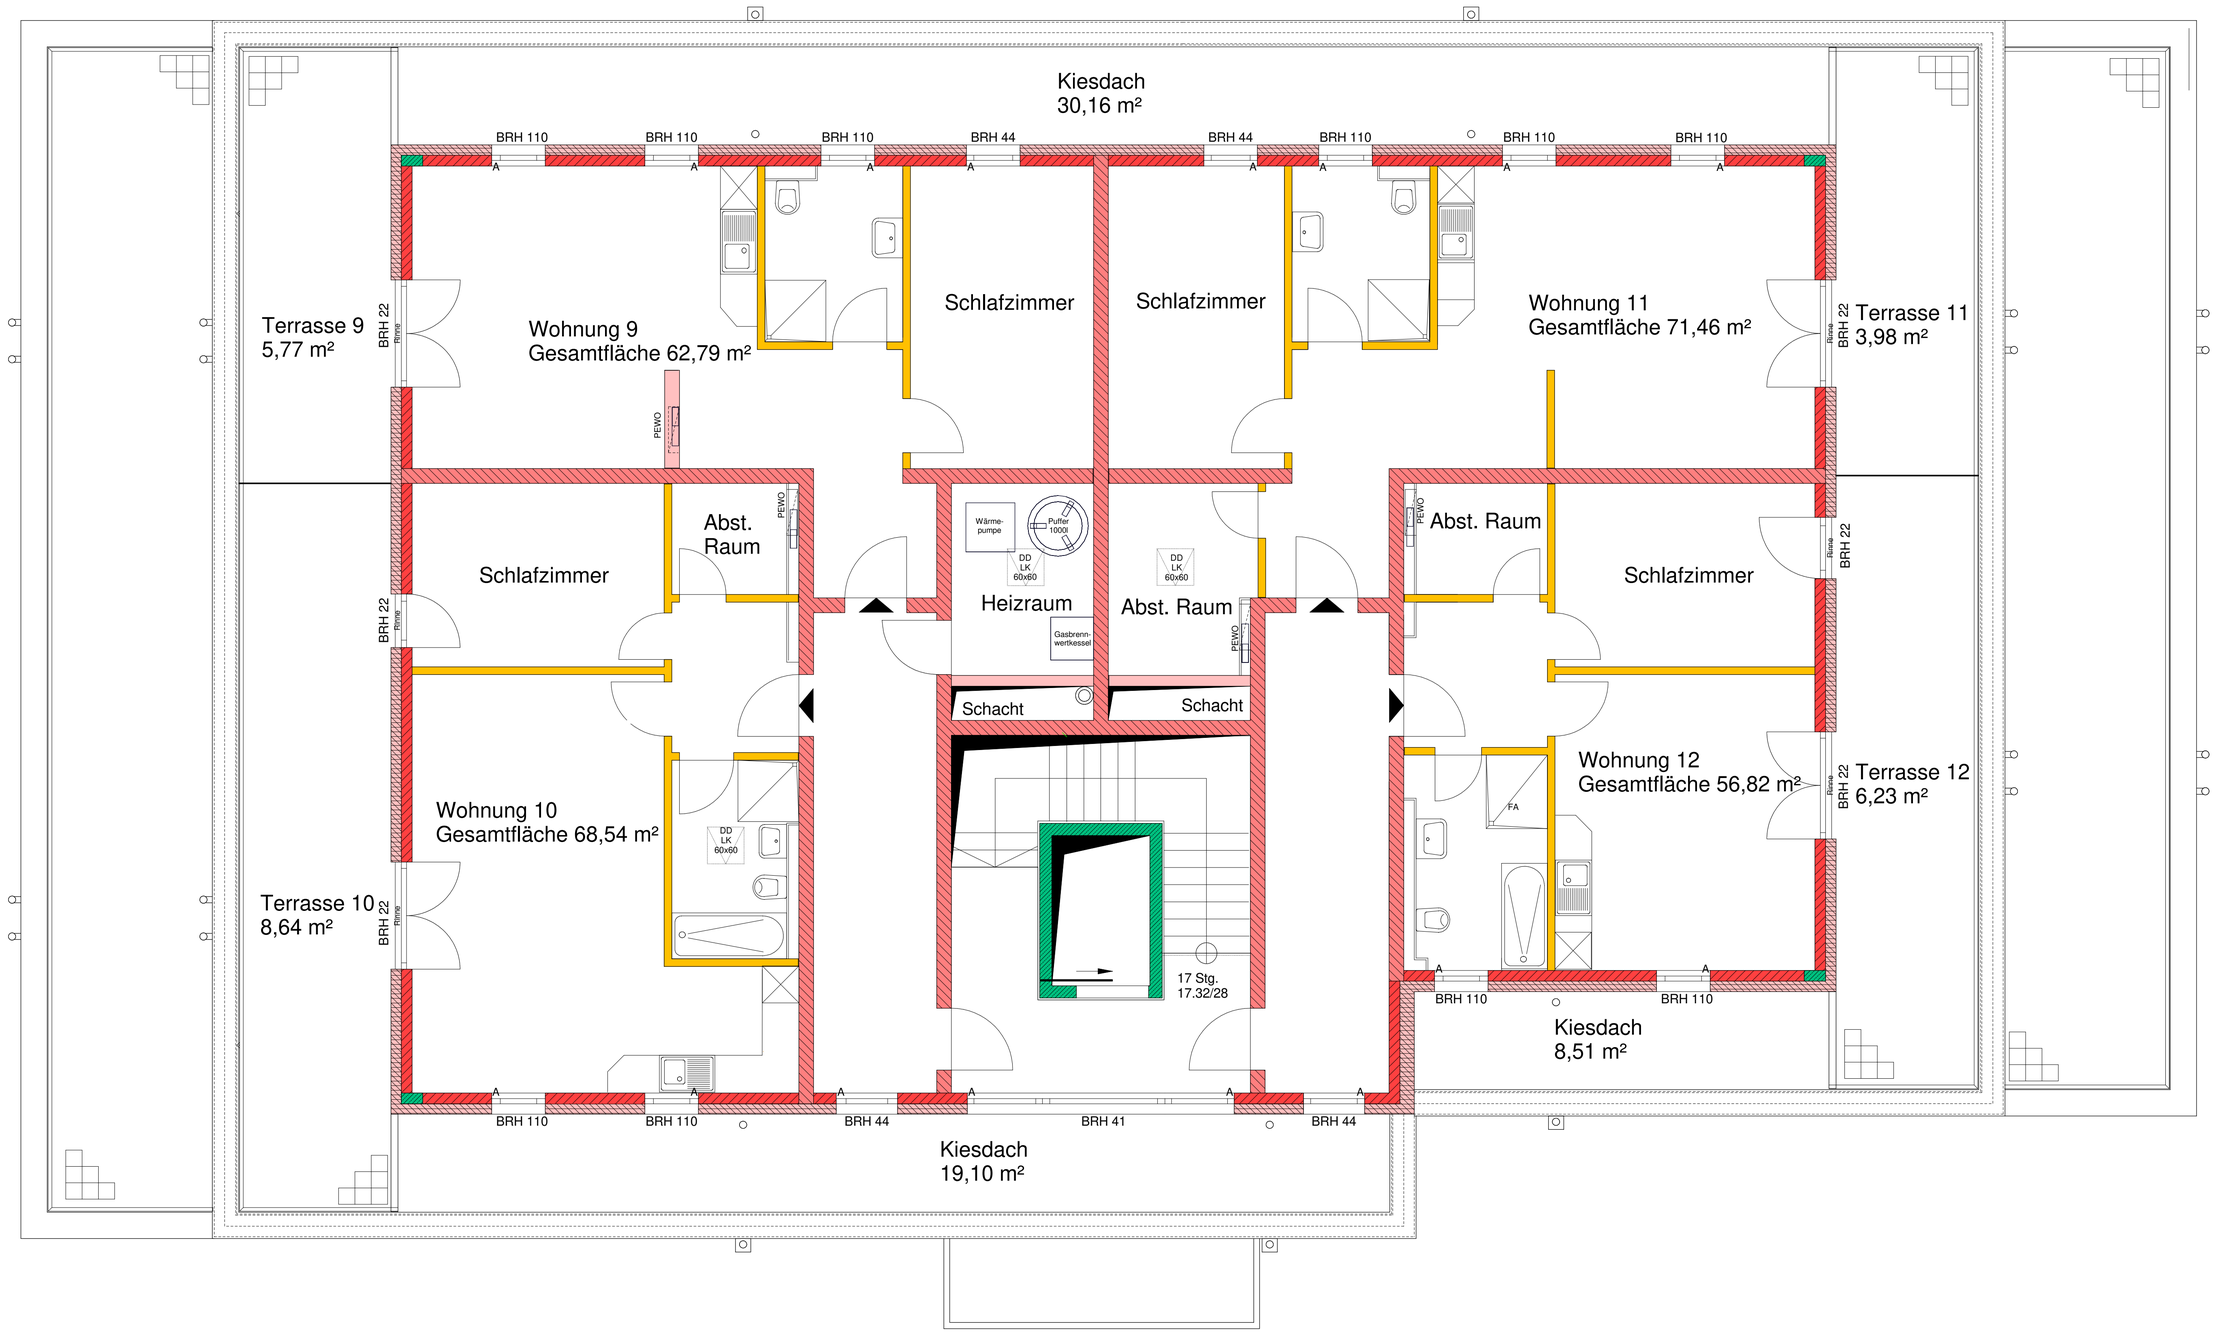Werkplan Obergeschoss
Maßstab 1:50